

Индивидуальный Предприниматель Пухова Екатерина
Владимировна

ИНН 771995810175

Заказчик ТСЖ "Солнечный берег"

Рабочая документация

Проект возведения пожарных ограждений и калиток

По адресу: г.Москва, Мичуринский пр-т, д.29, 119607

2026 - 07-30

Согласовано			
Взам. инв. №			
Подп. и дата			
Инв. № подл.			


Руководитель проекта

Пухова Е.В.

Дата: 07.08.26



Обмерный план м 1:100

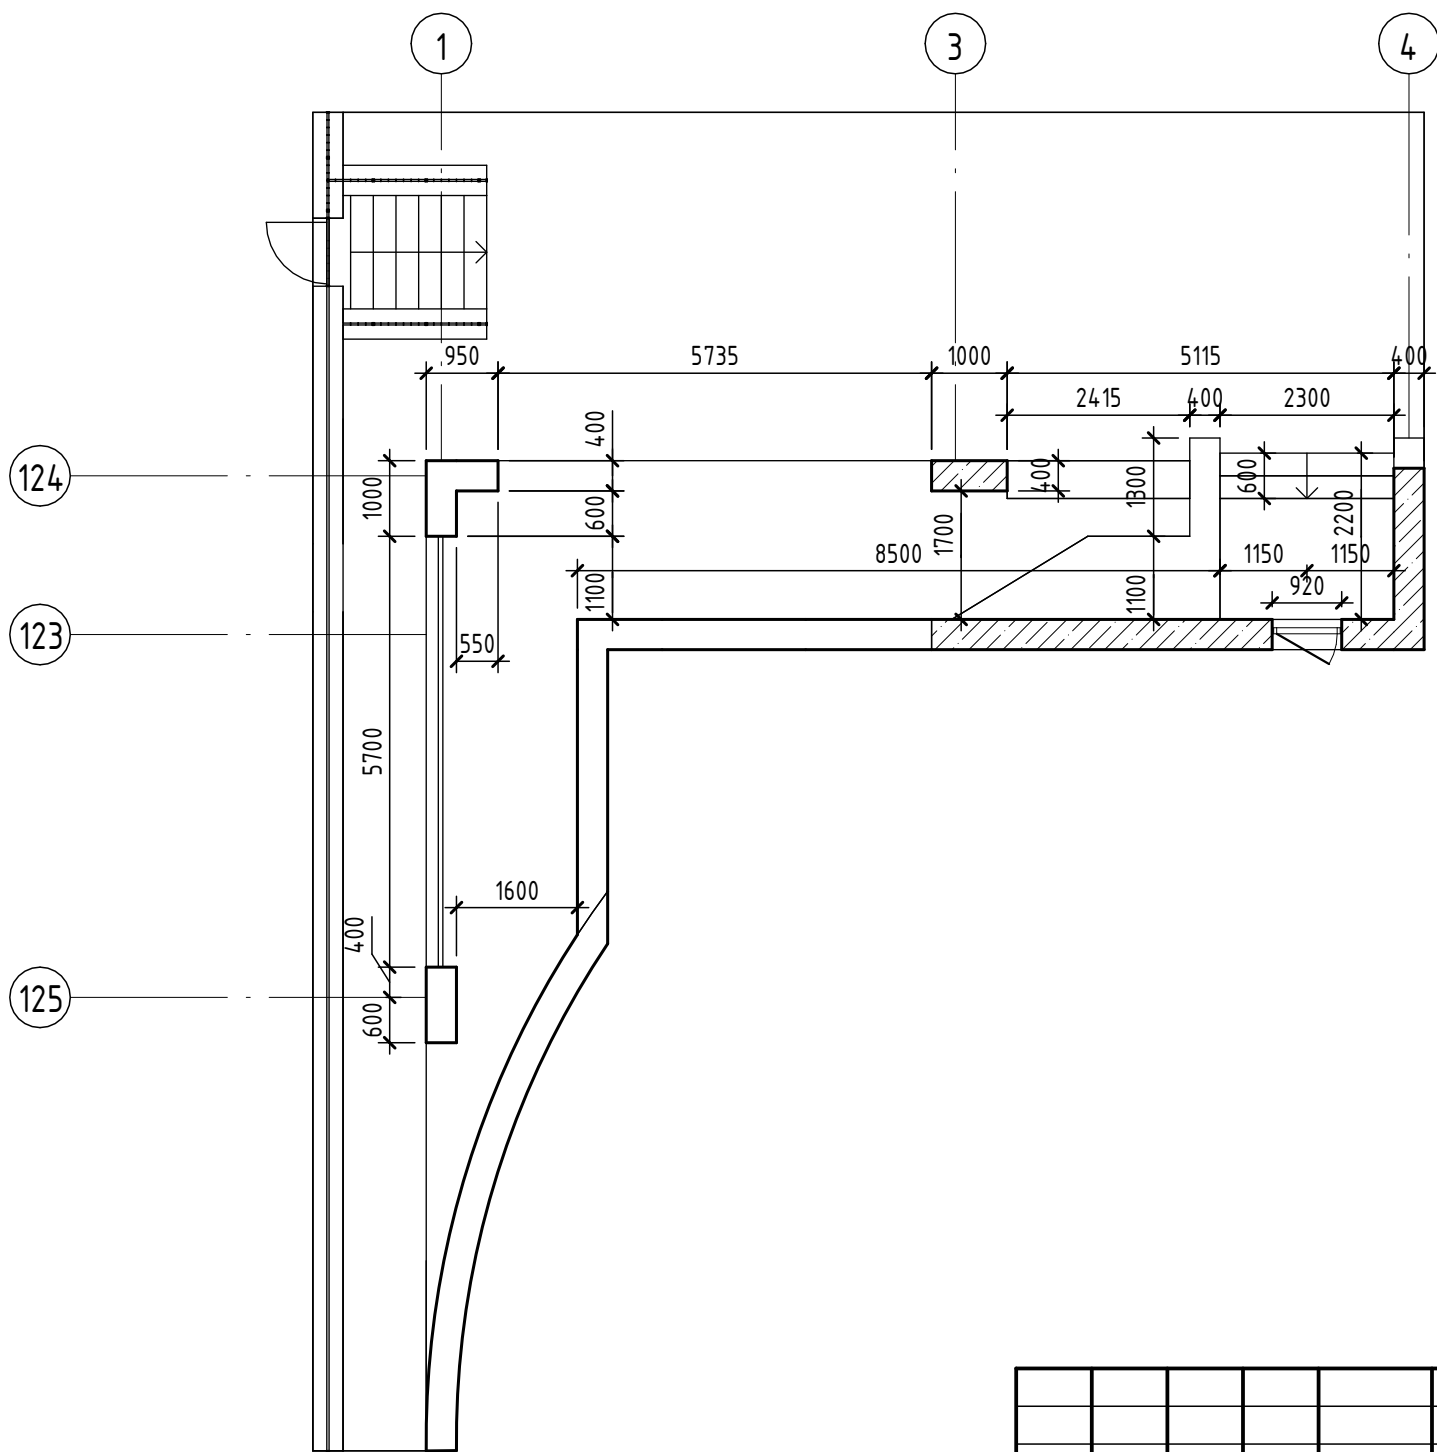


Согласовано					
Взам. инв. №					
Подп. и дата					
Инв. № подл.					

						2026 - 07-30			
						Рабочая документация			
Изм.	Кол.уч.	Лист	№ док.	Подп.	Дата	Проект возведения пожарных ограждений и калиток.	Стадия	Лист	Листов
Разработал			Германова С.Д.				П	02	
Утвердил			Пухова Е.В.			Обмерный план	Название / логотип		



План Демонтажа м 1:100

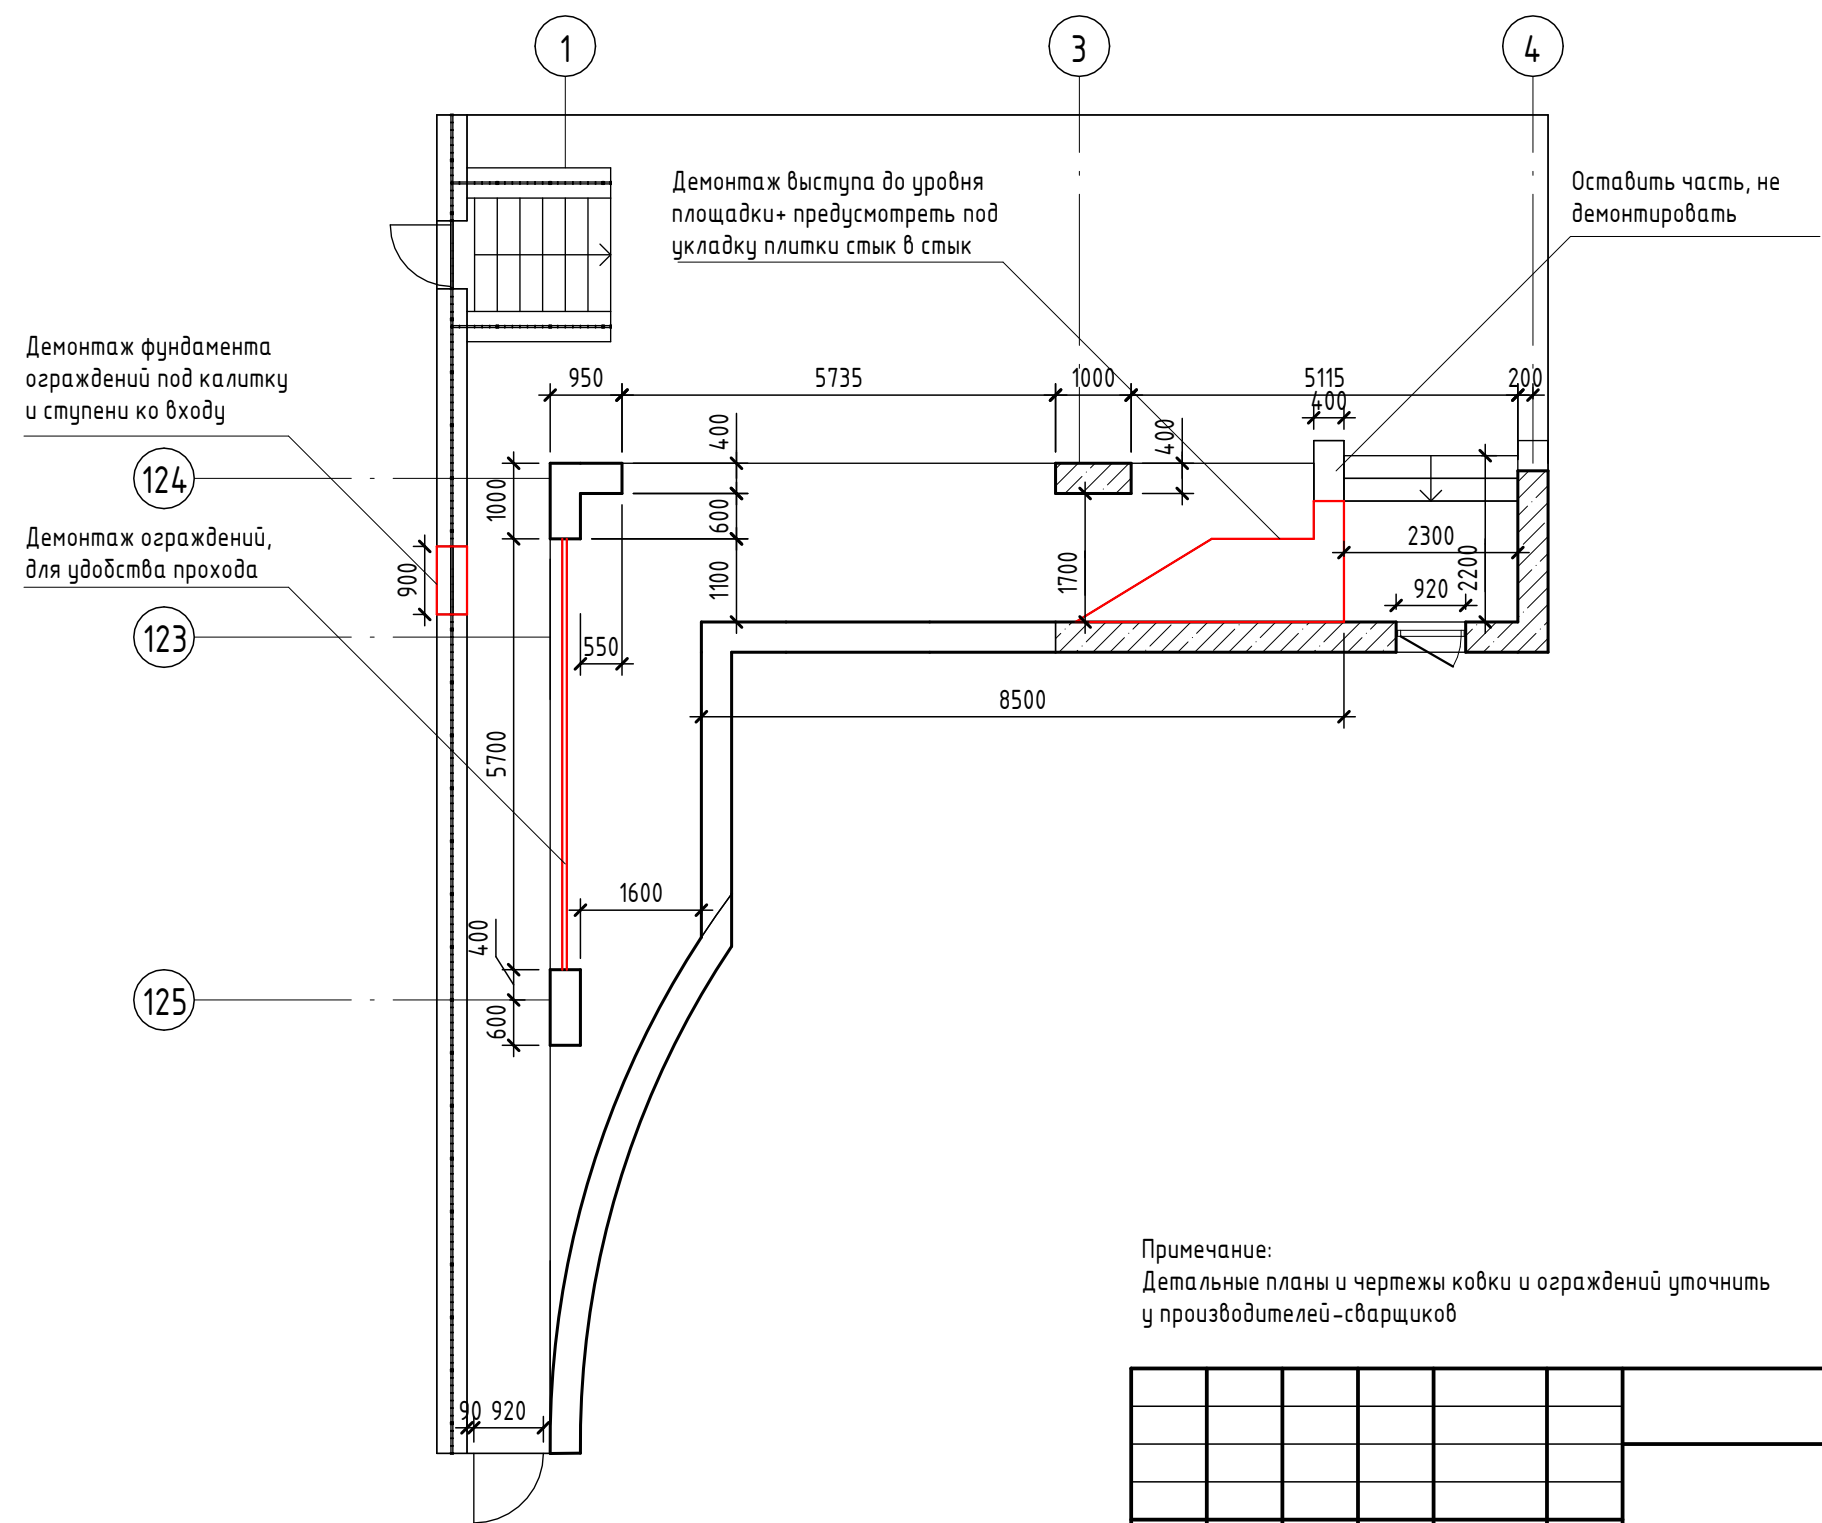


Примечание:
Детальные планы и чертежи ковки и ограждений уточнить
у производителей-сварщиков

Согласовано		Взам. инв. №		Подп. и дата		Инв. № подл.	

2026 - 07-30						
Рабочая документация						
Изм.	Кол.уч.	Лист	№ док.	Подп.	Дата	Стадия
Разработал	Германова С.Д.					Лист
Утвердил	Пухова Е.В.					Листов
Проект возведения пожарных ограждений и калиток.						П
План демонтажа						03
Название / логотип						

План возведения ограждений и конструкций м 1:100

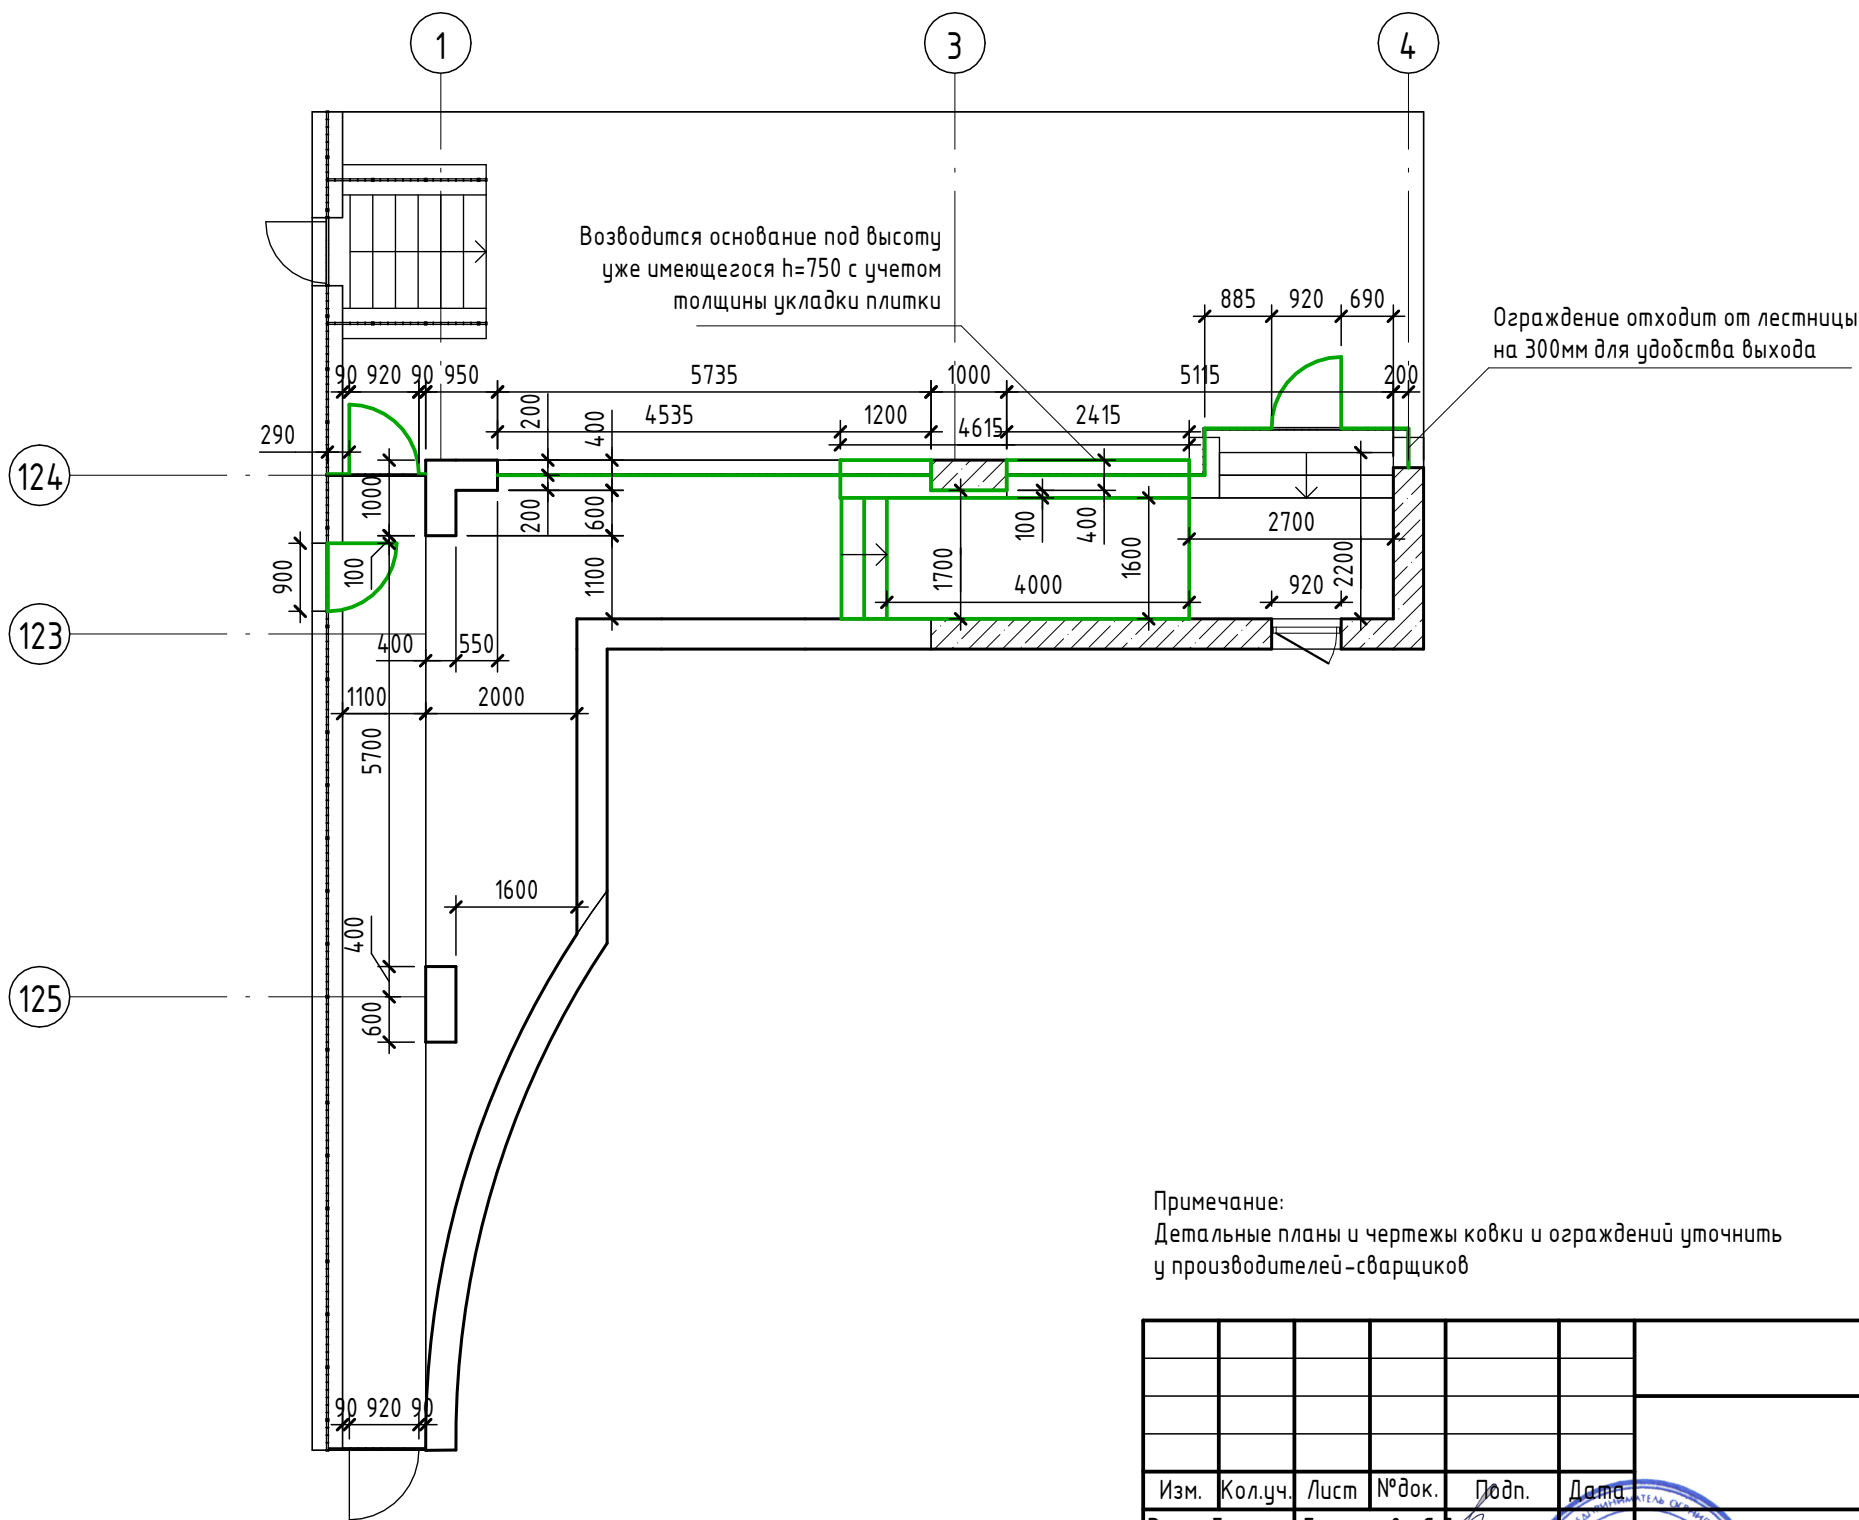

Примечание:
Детальные планы и чертежи ковки и ограждений уточнить
у производителей-сварщиков

						2026 - 07-30			
						Рабочая документация			
Изм.	Кол.уч.	Лист	№ док.	Подп.	Дата	Проект возведения пожарных ограждений и калиток.	Стадия	Лист	Листов
Разработал		Германова С.Д.					П	04	
Утвердил		Пухова Е.В.				План возведение ограждения и конструкций	Название / логотип		

Фотофиксация "До"




Согласовано				
Взам. инв. №				
Подп. и дата				
Инв. № подл.				

						2026 - 07-30			
						Рабочая документация			
Изм.	Кол.уч.	Лист	№ док.	Подп.	Дата	Проект возведения пожарных ограждений и калиток.	Стадия	Лист	Листов
Разработал			Германова С.Д.				П	05	
Утвердил			Пухова Е.В.			Фотофиксация "До"	Название / логотип		



Визуализация "После"



Согласовано					
Взам. инв. №					
Подп. и дата					
Инв. № подл.					

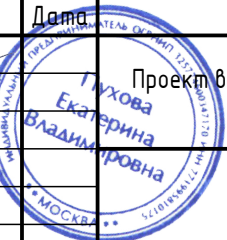						2026 - 07-30			
						Рабочая документация			
Изм.	Кол.уч.	Лист	№ док.	Подп.	Дата	Проект возведения пожарных ограждений и калиток.	Стадия	Лист	Листов
Разработал		Германова С.Д.					П	06	
Утвердил		Пухова Е.В.				Визуализация "После"	Название / логотип		
									

Визуализация "После"

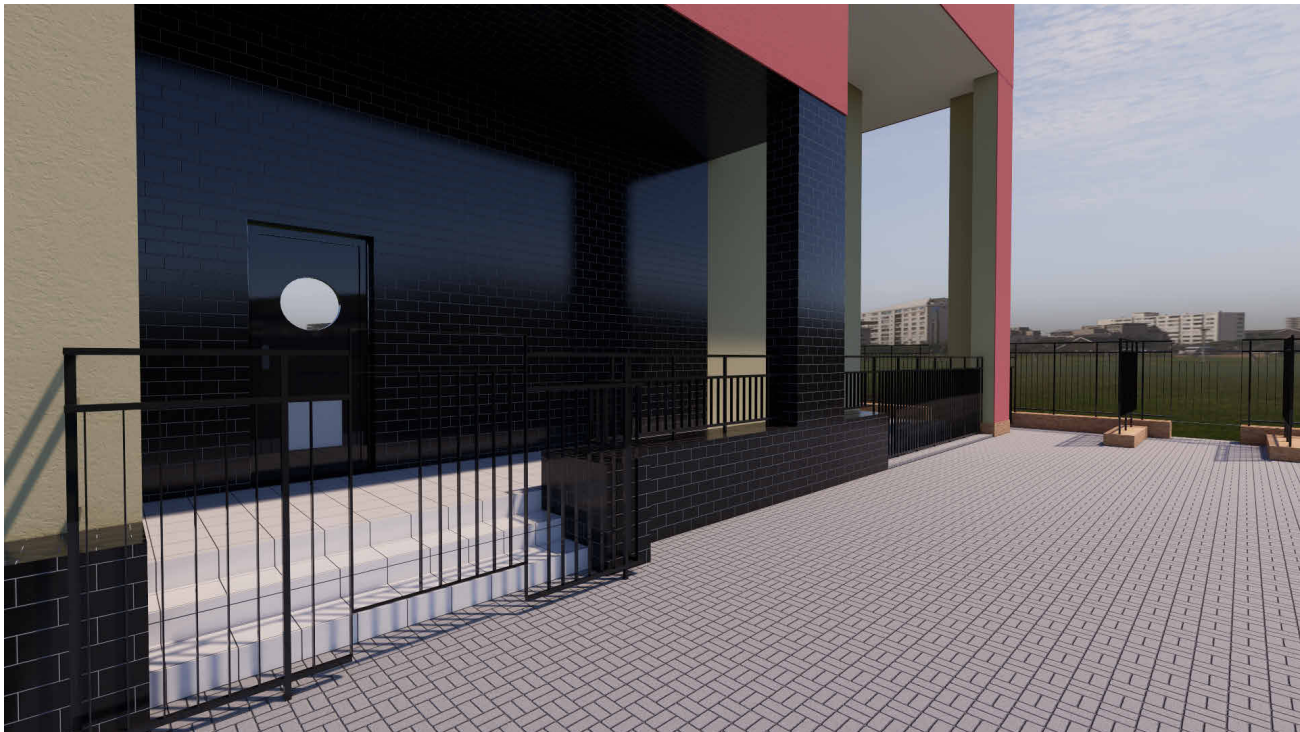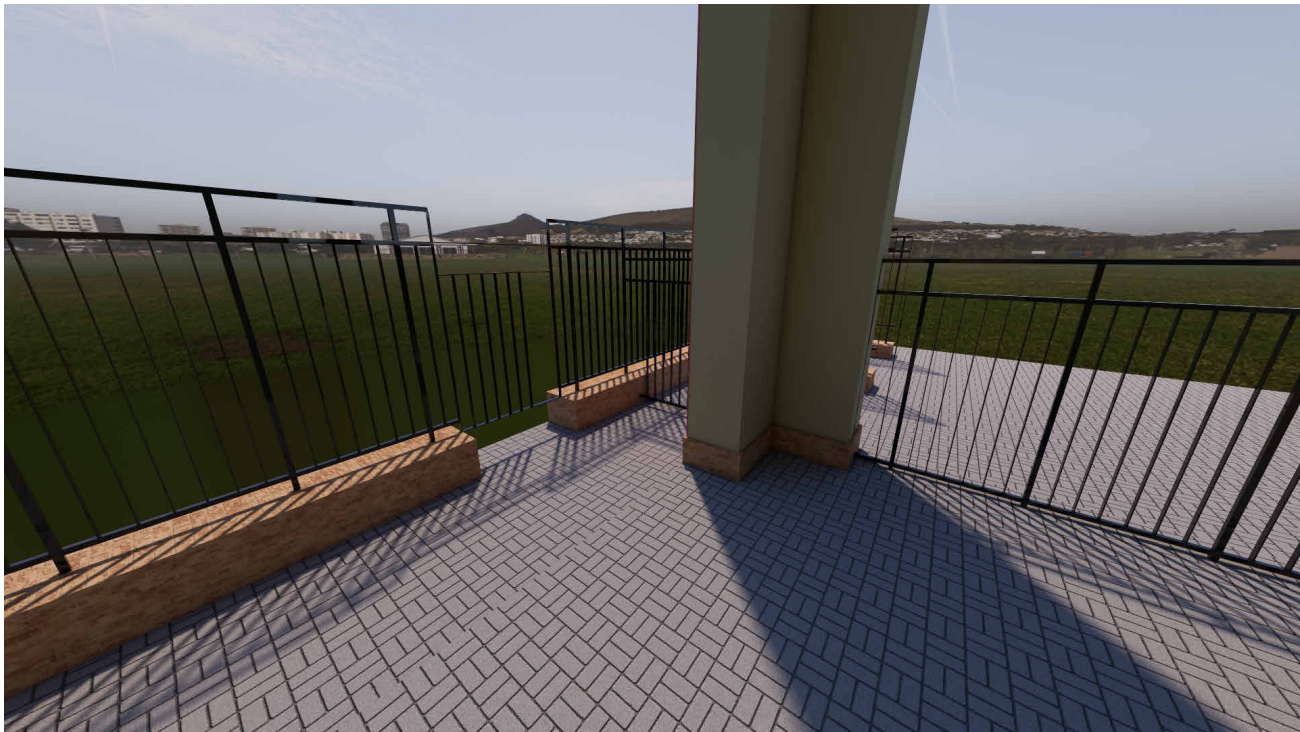

Согласовано		Взам. инв. №	Подп. и дата	Инв. № подл.

						2026 - 07-30			
						Рабочая документация			
Изм.	Кол.уч.	Лист	№ док.	Подп.	Дата	Проект возведения пожарных ограждений и калиток.	Стадия	Лист	Листов
Разработал		Германова С.Д.					П	07	
Утвердил		Пухова Е.В.				Визуализация "После"	Название / логотип		

